


91.00-97

1:500出图专用章(1)

武汉市测绘研究院

2025年12月23日制图
武汉2000坐标系
2017年版图式

1:2000

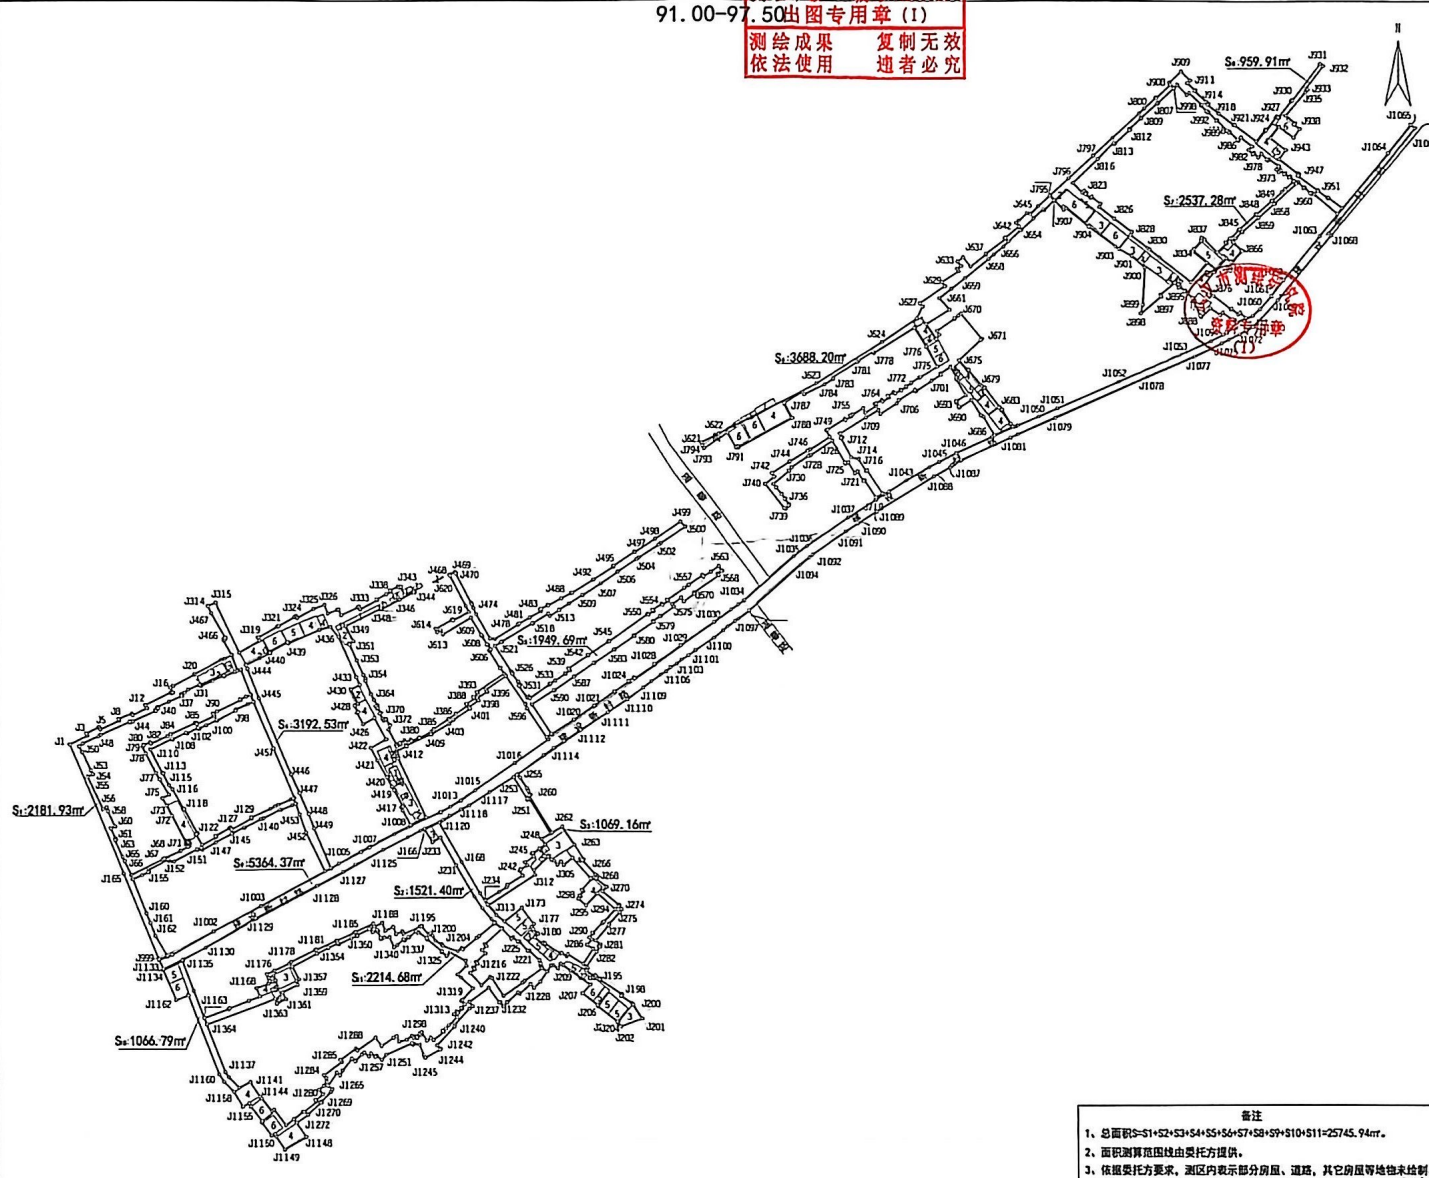

备注
1、总面积 $S=S1+S2+S3+S4+S5+S6+S7+S8+S9+S10+S11=25745.94m^2$ 。
2、面积测算范围线由委托方提供。
3、依据委托方要求，测区内表示部分房屋、道路、其它房屋等地物未绘制。

工程负责人: 王朝辉
检查员: 左佳
技术负责人: 唐 璐