


新荣村路（后湖大道~解放大道）工程征收范围图（一期）

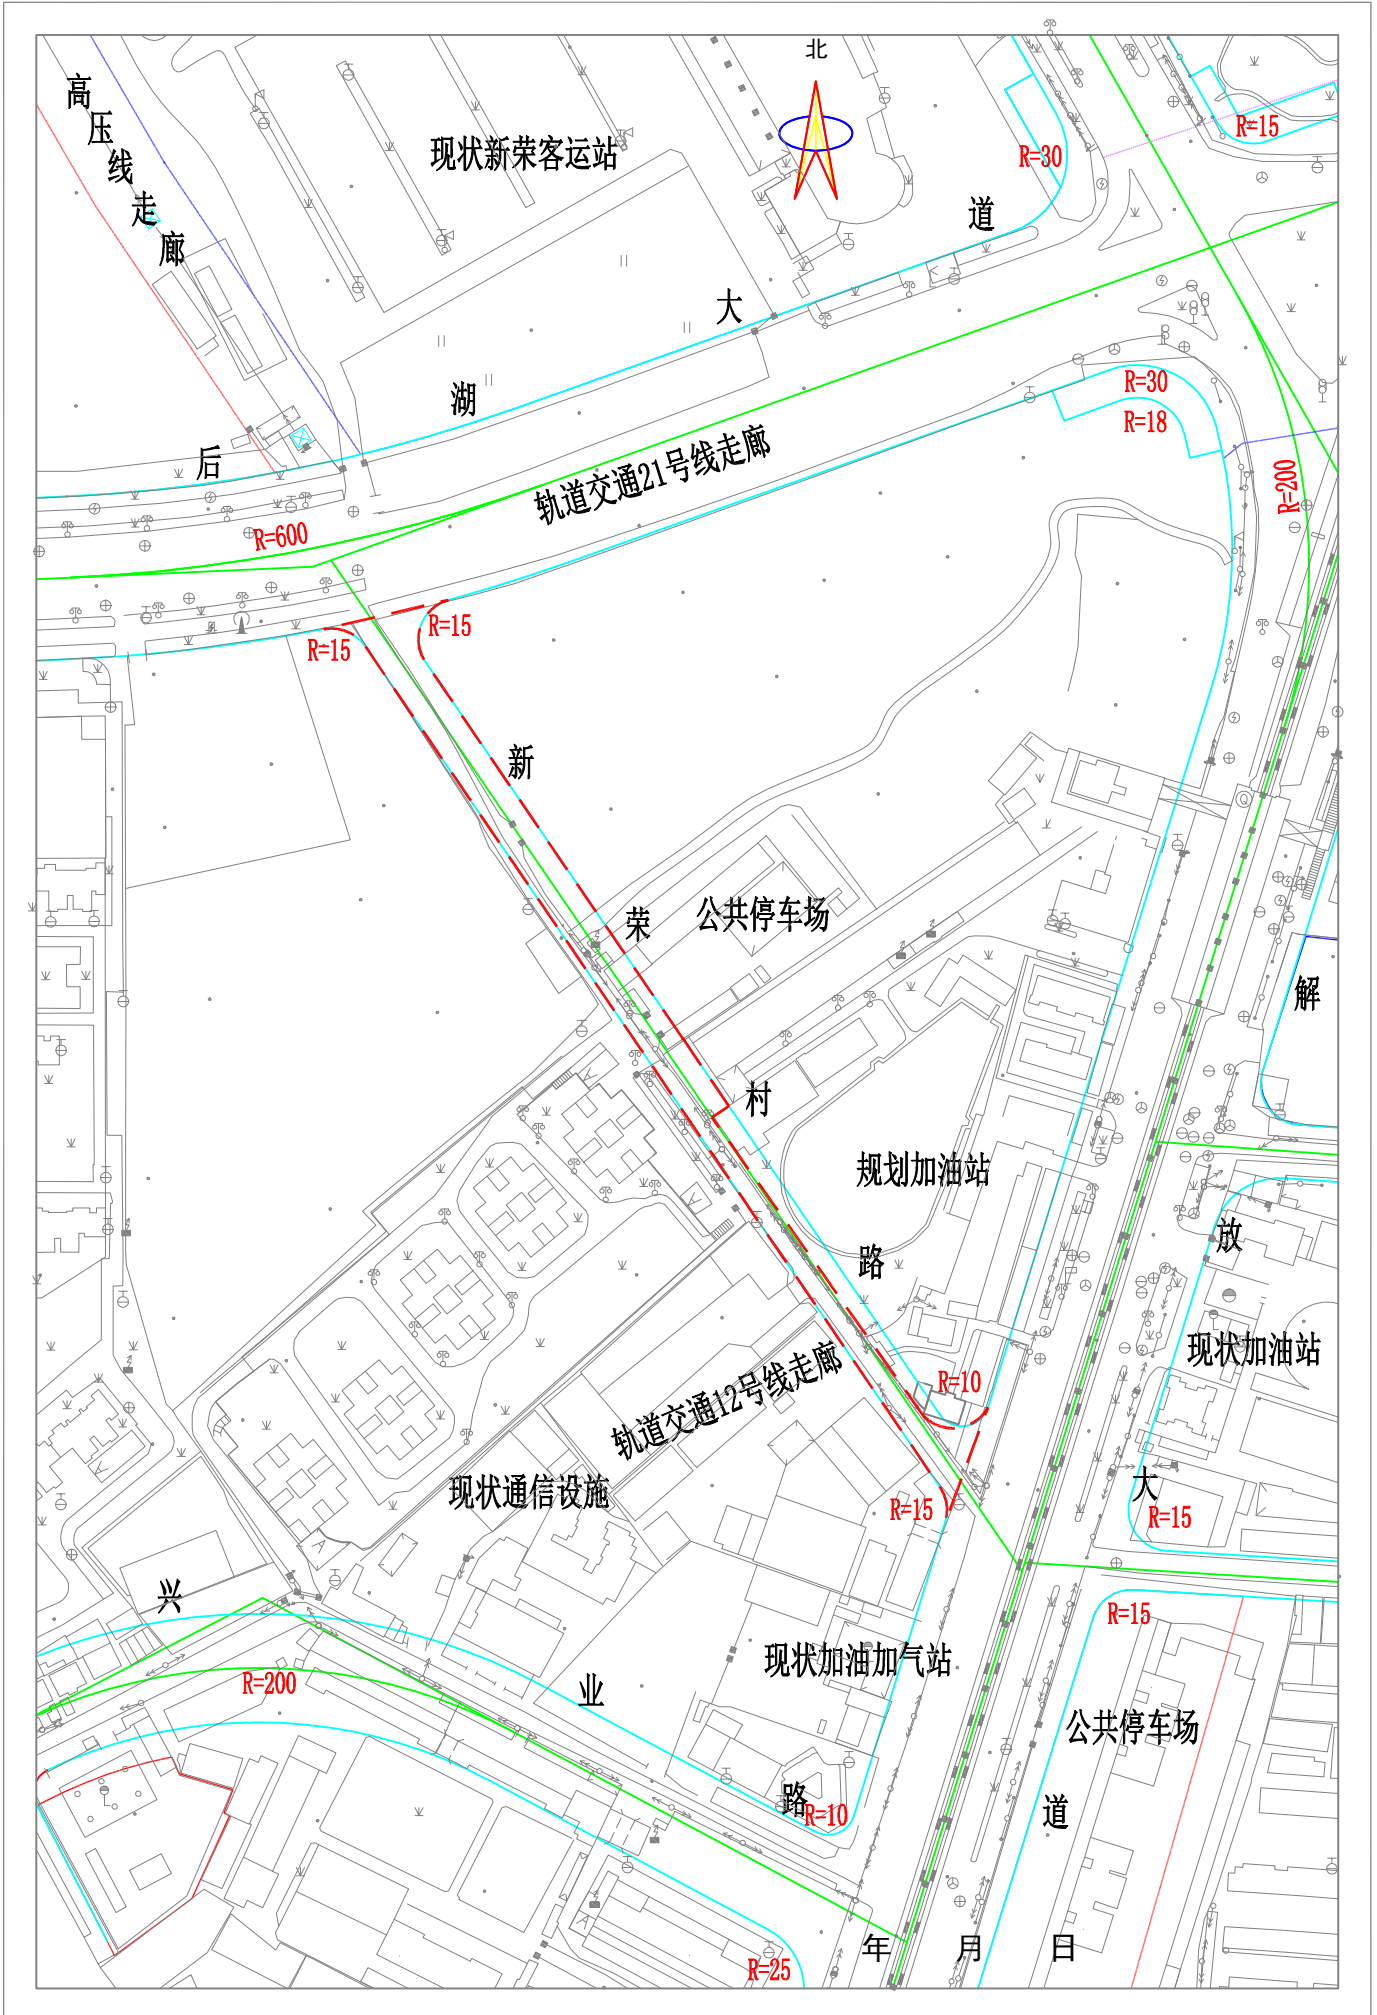

1:2000