


任务号: 2015定039

# 武汉市人民政府用地勘测定界图

1:2000图幅号:I4331 I4420  
1:10000图幅号:H50 G 033005

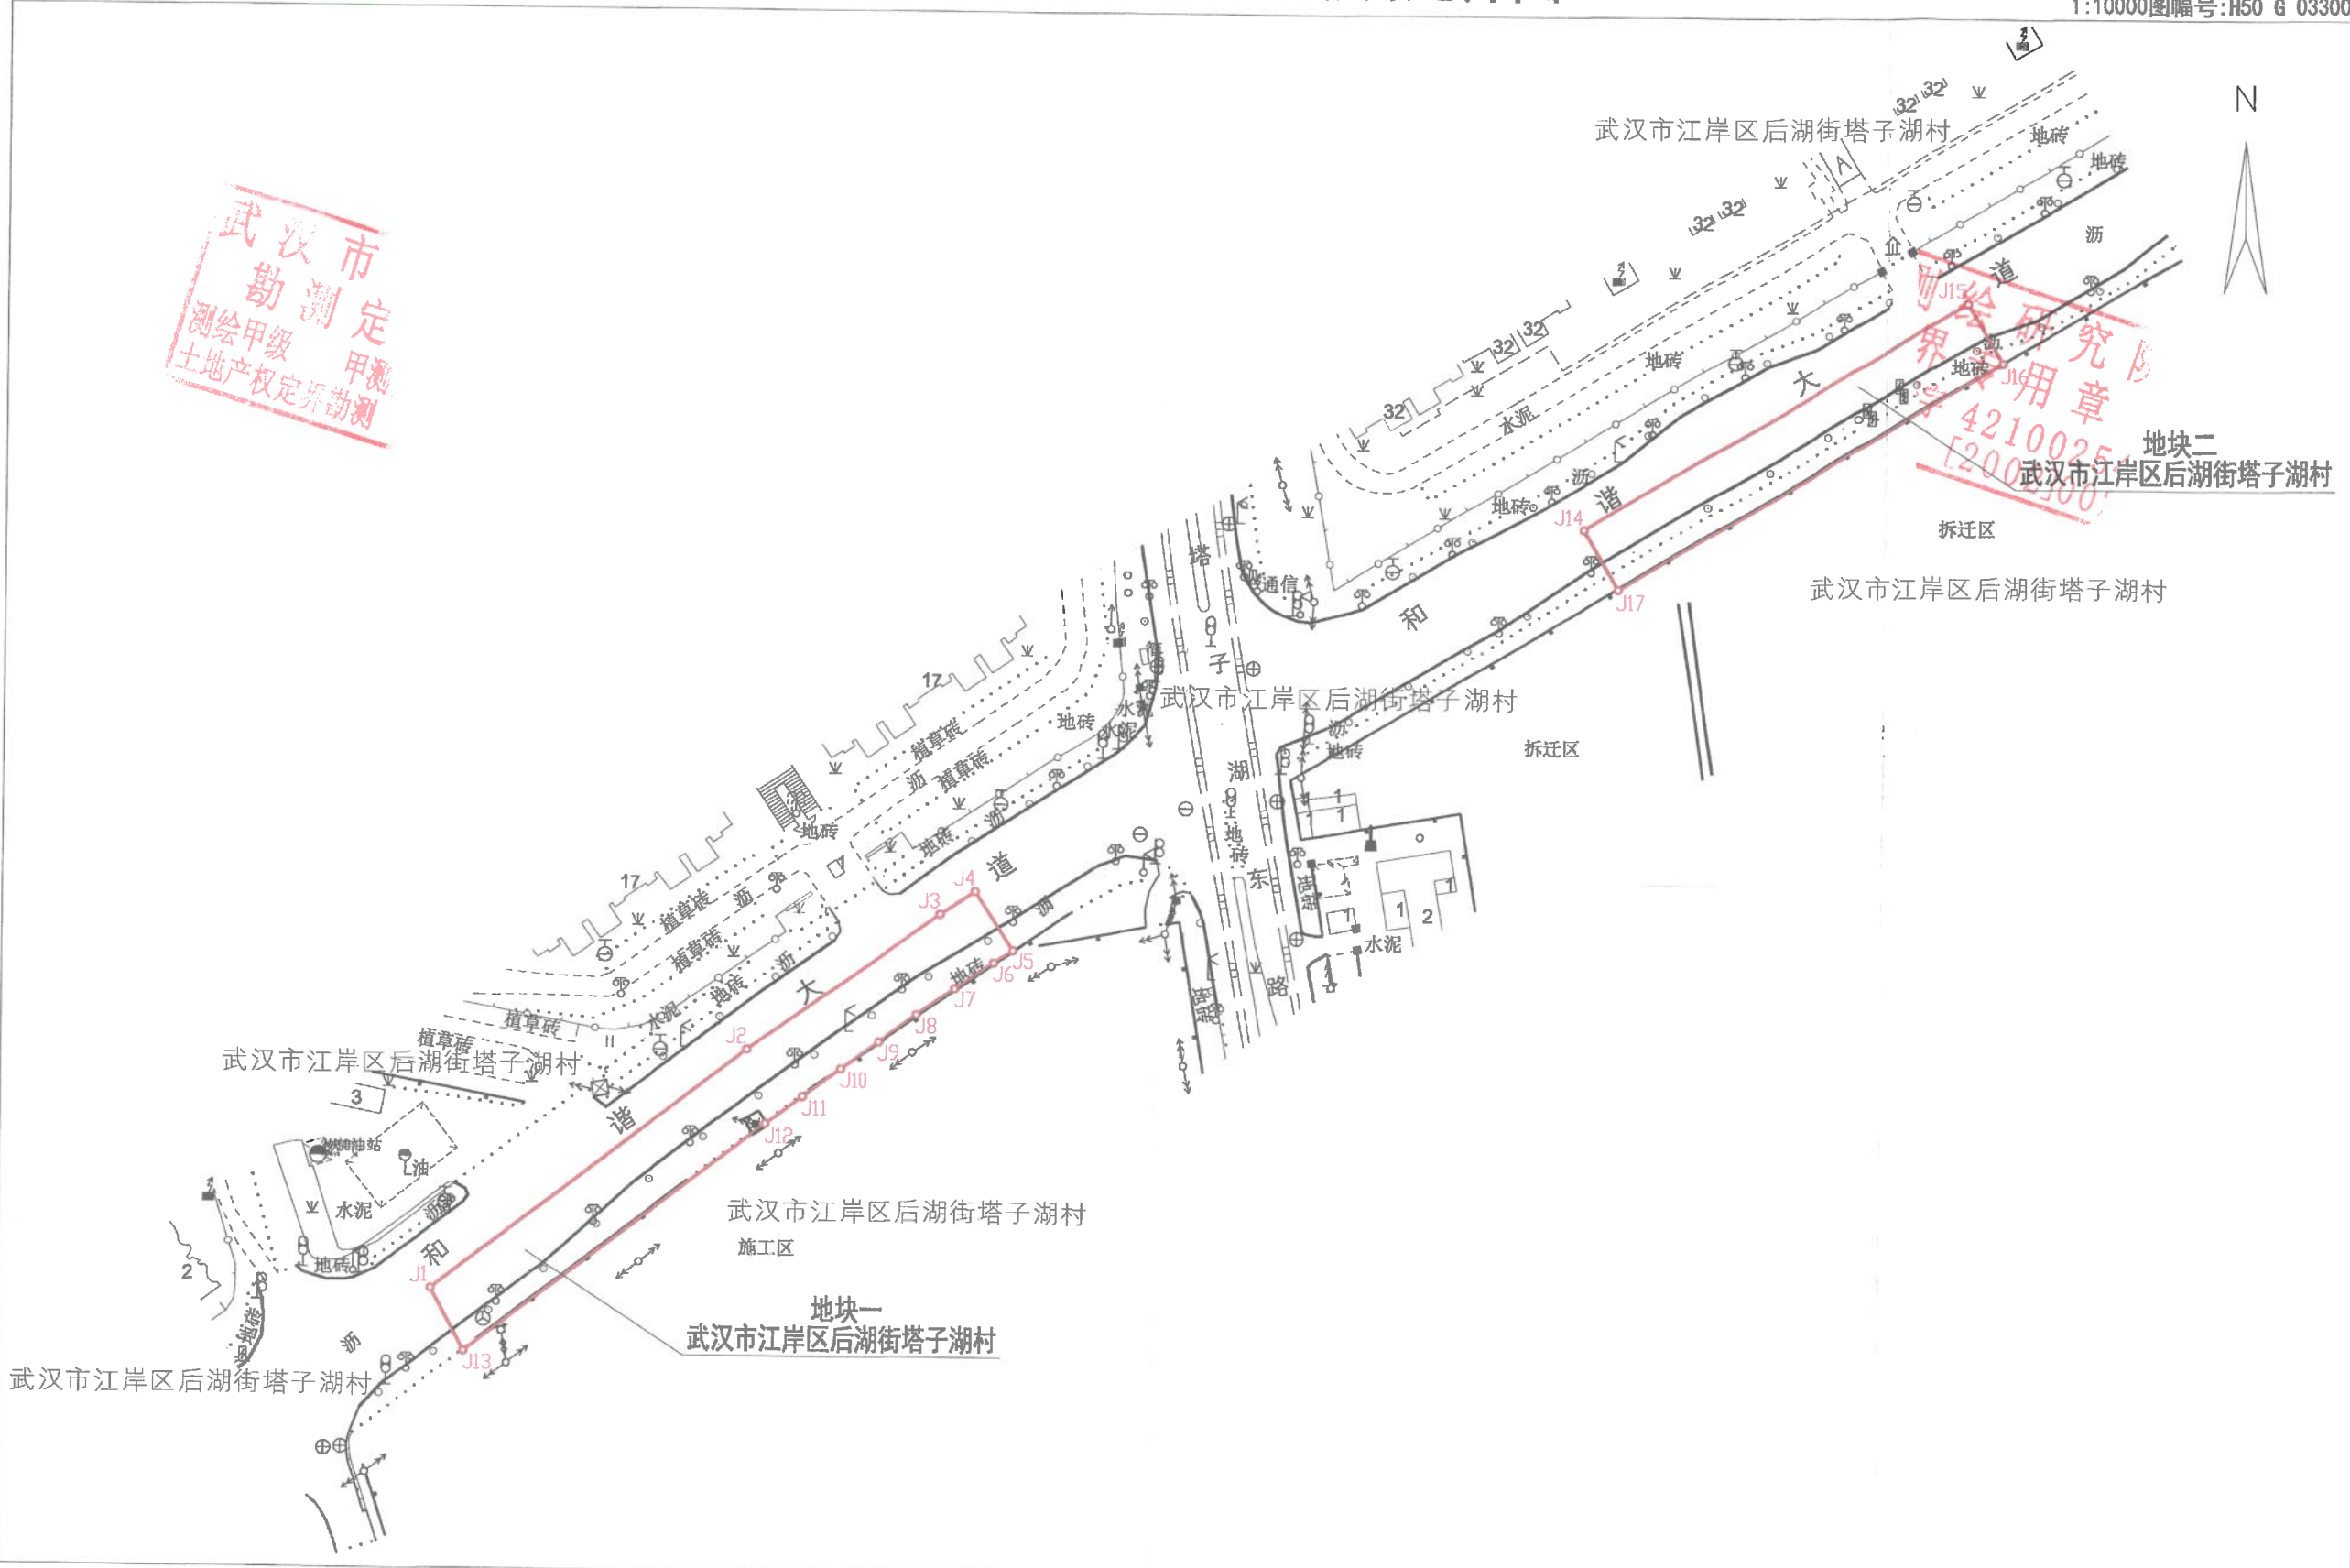

武汉市测绘研究院

2022年10月用地勘测定界调查  
2022年10月数字化成图  
武汉2000坐标系  
2017年版图式

1:2000

测量员: 王巍  
 制图员: 张涵  
 检查员: 郭伟  
 工程负责人: 陈辉  
 技术负责人: 翟永珏

郭伟  
 陈辉  
 翟永珏