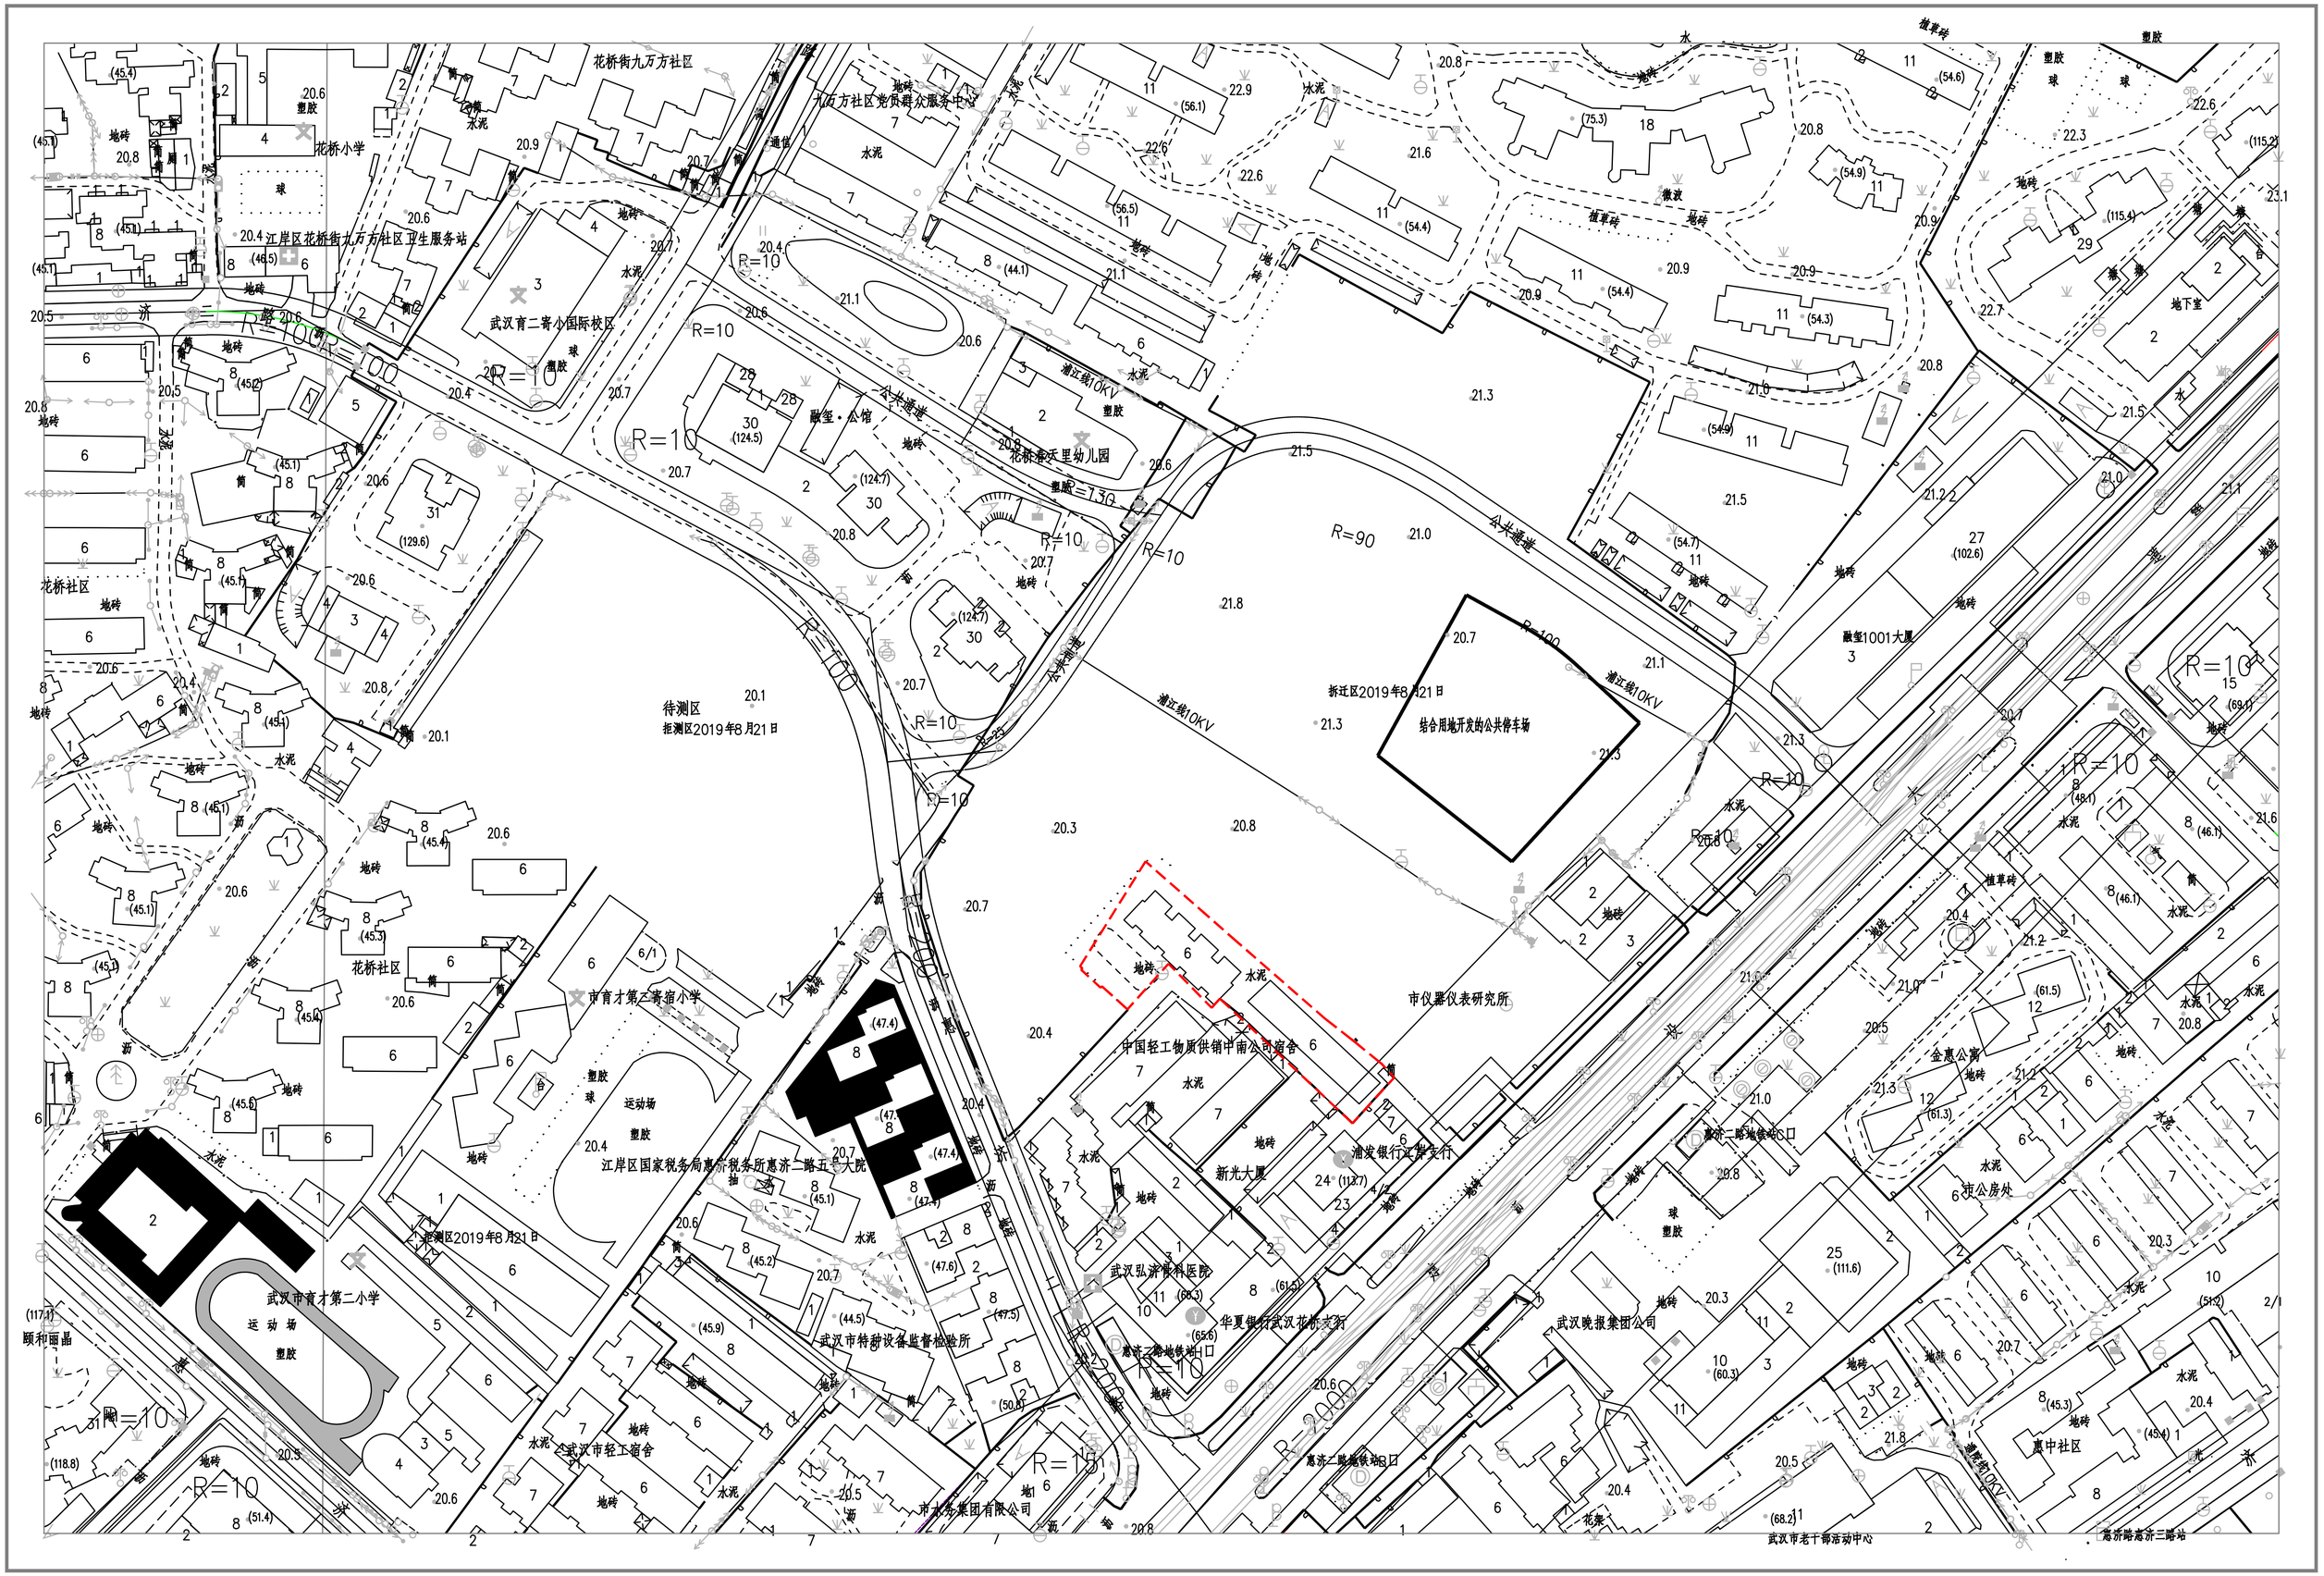惠济二路仪表厂扩大项目征收图